


POKOJOVICE

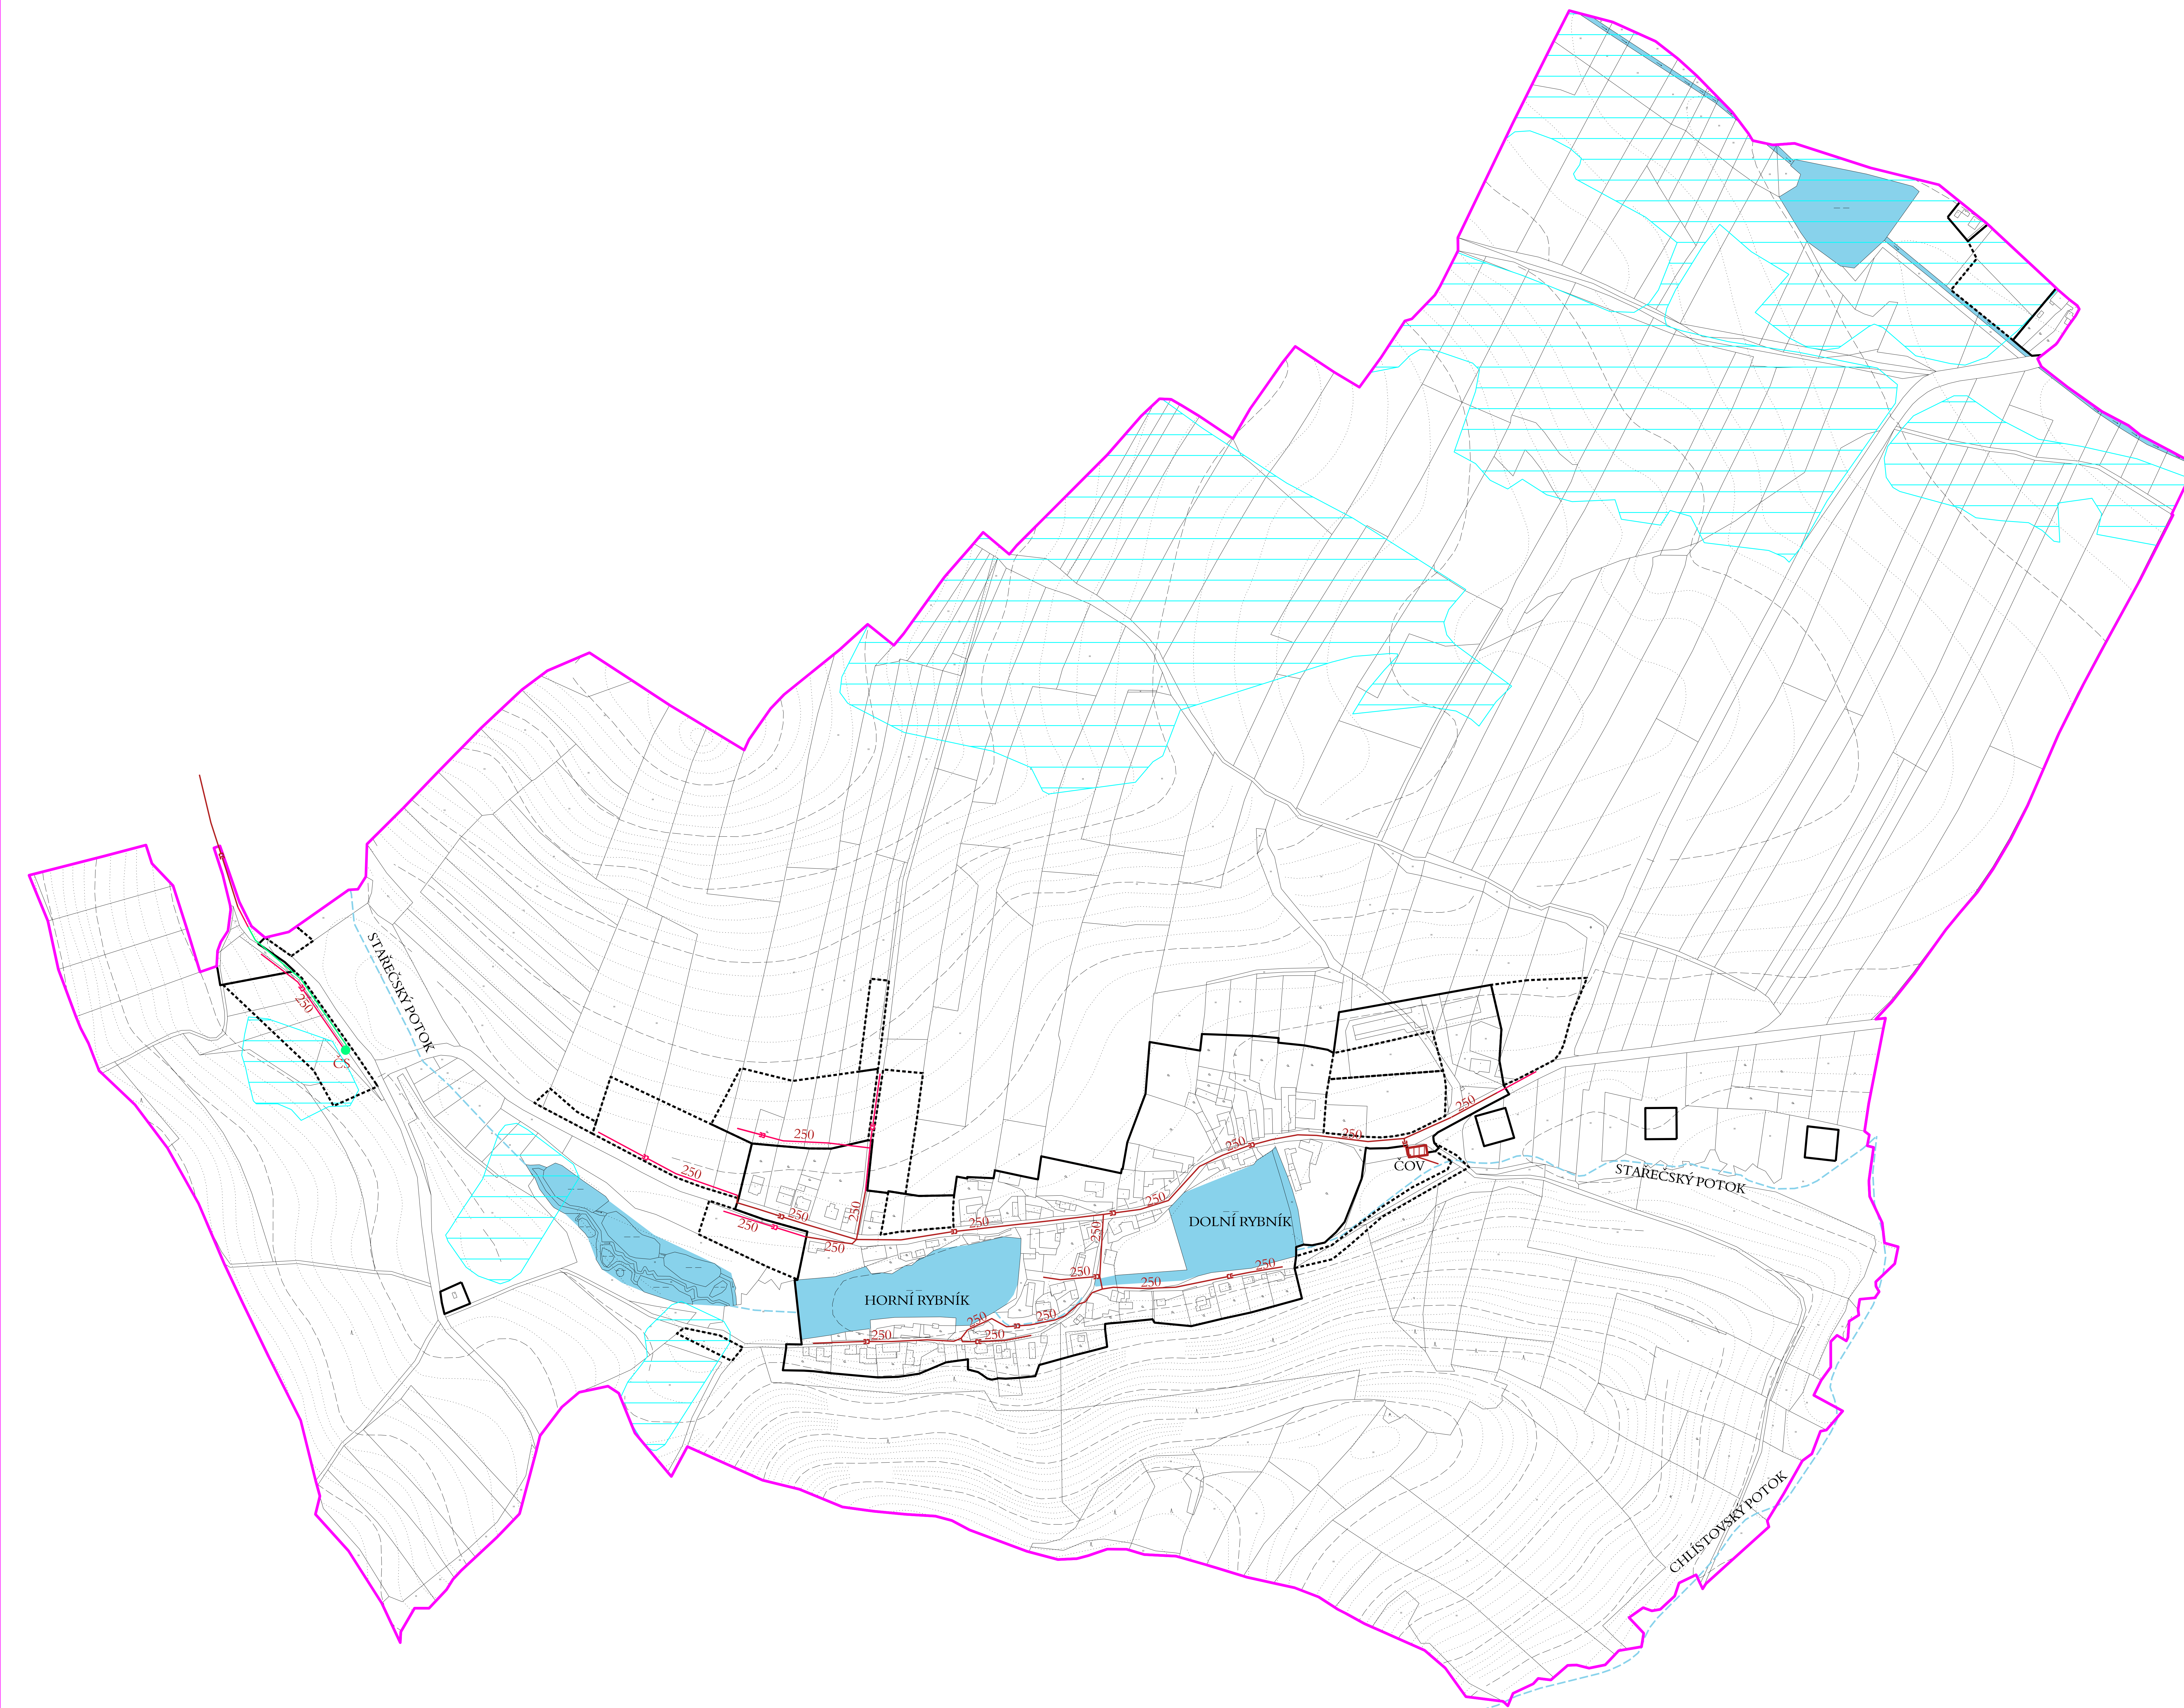

STAV	NÁVRH	REZERVA	
			SPLAŠKOVÁ KANALIZACE
			VÝTLAČNÝ KANALIZAČNÍ ŘÁD
			ČERPAČÍ STANICE SPLAŠKŮ
			ČISTÍRNA ODPADNÍCH VOD
			PLOCHY VODNÍ A VODOHOSPODÁRSKÉ
			DROBNÉ VODNÍ TORY V OSTATNÍCH PLOCHÁCH RZV - ORIENTAČNÍ TRASA
			POZEMKY S PROVEDENOU INVESTICÍ DO PŮDY (MELIORACE)
			ŘEŠENÉ ÚZEMÍ
			ZASTAVĚNÉ ÚZEMÍ
			ZASTAVITELNÉ PLOCHY

ved. a zodp. projektant	Ing.arch.Jiří Hašek	Urbanistické středisko JIHLAVA, spol.s r.o. Matky Boží 11, 58601 Jihlava tel: 567 309 461 e-mail: urban.str@ji.cz	
vypracoval	Dana Menšíková		
pořizovatel	Městský úřad Třebíč		
zadavatel	Obec Pokojovice		
ODŮVODNĚNÍ ÚZEMNÍHO PLÁNU POKOJOVICE		formát	
		datum	06/2021
		stupeň	
		zak.číslo	
DOPLŇUJÍCÍ VÝKRES KANALIZACE		měřítko	číslo výkr. 9
		1: 5000	