

PLOCHY S ROZDÍLNÝM ZPŮSOBEM VYUŽITÍ

	PLOCHY STABILIZOVANÉ	PLOCHY ZMĚN	ÚZEMNÍ REZERVA	
PLOCHY BYDLENÍ	BV	BV		BYDLENÍ - V RODINNÝCH DOMECH - VENKOVSKÉ
PLOCHY OBČANSKÉHO VYBAVENÍ	OV	OS		OBČANSKÉ VYBAVENÍ - VEŘEJNÁ INFRASTRUKTURA OBČANSKÉ VYBAVENÍ - TĚLOVÝCHOVNÁ A SPORTOVNÍ ZAŘÍZENÍ
PLOCHY SMÍŠENÉ OBYTNÉ	SV			PLOCHY SMÍŠENÉ OBYTNÉ - VENKOVSKÉ
PLOCHY DOPRAVNÍ INFRASTRUKTURY	DS			DOPRAVNÍ INFRASTRUKTURA - SILNIČNÍ
PLOCHY TECHNICKÉ INFRASTRUKTURY	TI			TECHNICKÁ INFRASTRUKTURA - INŽENÝRSKÉ SÍTĚ
PLOCHY VÝROBY A SKLADOVÁNÍ	VZ			VÝROBA A SKLADOVÁNÍ - ZEMĚDĚLSKÁ VÝROBA
PLOCHY VEŘEJNÝCH PROSTRANSTVÍ	PV	PV		VEŘEJNÁ PROSTRANSTVÍ VEŘEJNÁ PROSTRANSTVÍ - VEŘEJNÁ ZELEŇ
PLOCHY ZELENĚ	ZS	ZS		ZELEŇ - SOUKROMÁ A VYHRAZENÁ
PLOCHY VODNÍ A VODOHOSPODÁRSKÉ	W			PLOCHY VODNÍ A VODOHOSPODÁRSKÉ
PLOCHY ZEMĚDĚLSKÉ	NZ			PLOCHY ZEMĚDĚLSKÉ
PLOCHY LESNÍ	NL			PLOCHY LESNÍ
PLOCHY PŘÍRODNÍ	NP			PLOCHY PŘÍRODNÍ
PLOCHY SMÍŠENÉ NEZASTAVĚNÉHO ÚZEMÍ	NS	NS		PLOCHY SMÍŠENÉ NEZASTAVĚNÉHO ÚZEMÍ

POKOJOVICE

DOPRAVNÍ INFRASTRUKTURA A JEJÍ LIMITY, SPECIFICKÁ OCHRANY ÚZEMÍ

STAV	NÁVRH	ÚZEMNÍ REZERVA	
	OO		OCHRANNÉ PÁSMA SILNIC CYKLOSTEZKY A CYKLOTRASY
			HLAVNÍ POLNÍ A LESNÍ CESTY
	BUS		ZASTÁVKY AUTOBUSŮ CELÉ ŘEŠENÉ ÚZEMÍ SE NACHÁZÍ OP PŘEHLEDOVÝCH SYSTÉMŮ RSP-6 NÁMĚŠT NAD OSLAVOU CELÉ ŘEŠENÉ ÚZEMÍ SE NACHÁZÍ VE VZDUŠNÉM PROSTORU PRO LÉTÁNÍ V MALÝCH A PŘÍZEMNÍCH VÝŠKÁCH CELÉ ŘEŠENÉ ÚZEMÍ JE ZÁJMŮVÝM ÚZEMÍM MINISTERSTVA OBRANY ČR

TECHNICKÁ INFRASTRUKTURA A JEJÍ LIMITY

STAV	NÁVRH	ÚZEMNÍ REZERVA	
			KORIDOR TECHNICKÉ INFRASTRUKTURY
			HLAVNÍ VODOVODNÍ ŘADY
			HLAVNÍ KANALIZAČNÍ ŘAD
			NADZEMNÍ VEDENÍ VN 22 KV
			OCHRANNÁ PÁSMA NADZEMNÍCH VEDENÍ VN
			PŘÍVODNÍ STL PLYNOVODNÍ ŘAD
			SDĚLOVACÍ KABELY
			RADIORELEVOVÉ TRASY

OCHRANA PAMÁTEK A URBANISTICKÉ HODNOTY

STAV	NÁVRH	ÚZEMNÍ REZERVA	
			NEMOVITÉ KULTURNÍ PAMÁTKY SE V ŘEŠENÉM ÚZEMÍ NENACHÁZÍ ÚZEMÍ S ARCHEOLOGICKÝMI NÁLEZY KATEGORIE I. A II. ZBÝVAJÍCÍ ÚZEMÍ JE ÚZEMÍM S ARCHEOLOGICKÝMI NÁLEZY KATEGORIE III. PAMÁTKY MÍSTNÍHO VÝZNAMU VÝZNAMNÝ VYHLÍDKOVÝ BOD

OCHRANA LESA (PUPFL)

STAV	NÁVRH	ÚZEMNÍ REZERVA	
			VZDÁLENOST 50 m OD KRAJE LESA

OCHRANA PŘÍRODY A KRAJINY

STAV	NÁVRH	ÚZEMNÍ REZERVA	
			VODNÍ TOKY POZEMKY URČENÉ K PLNĚNÍ FUNKCE LESA CELÉ ŘEŠENÉ ÚZEMÍ SE NACHÁZÍ V OBLASTI KRAJINNÉHO RÁZU CZ0610 - OB002 - HORNÍ POJHLAVÍ HRANICE KRAJINNÉHO TYPU

KONCEPCE USPOŘÁDÁNÍ KRAJINY


STAV	NÁVRH	ÚZEMNÍ REZERVA	
			LOKÁLNÍ BIOCENTRUM LOKÁLNÍ BIOKORIDOR DOPROVODNÁ A OCHRANNÁ LINIOVÁ ZELEŇ

VYMEZENÍ ZASTAVĚNÉHO ÚZEMÍ A PLOCH ZMĚN

STAV	NÁVRH	ÚZEMNÍ REZERVA	
			ZASTAVĚNÉ ÚZEMÍ ZASTAVITELNÉ PLOCHY PLOCHY ZMĚN V KRAJINĚ

DOPLŇUJÍCÍ IDENTIFIKAČNÍ ÚDAJE

STAV	NÁVRH	ÚZEMNÍ REZERVA	
	Z, K, CT	RI	HRANICE ŘEŠENÉHO ÚZEMÍ IDENTIFIKACE PLOCH

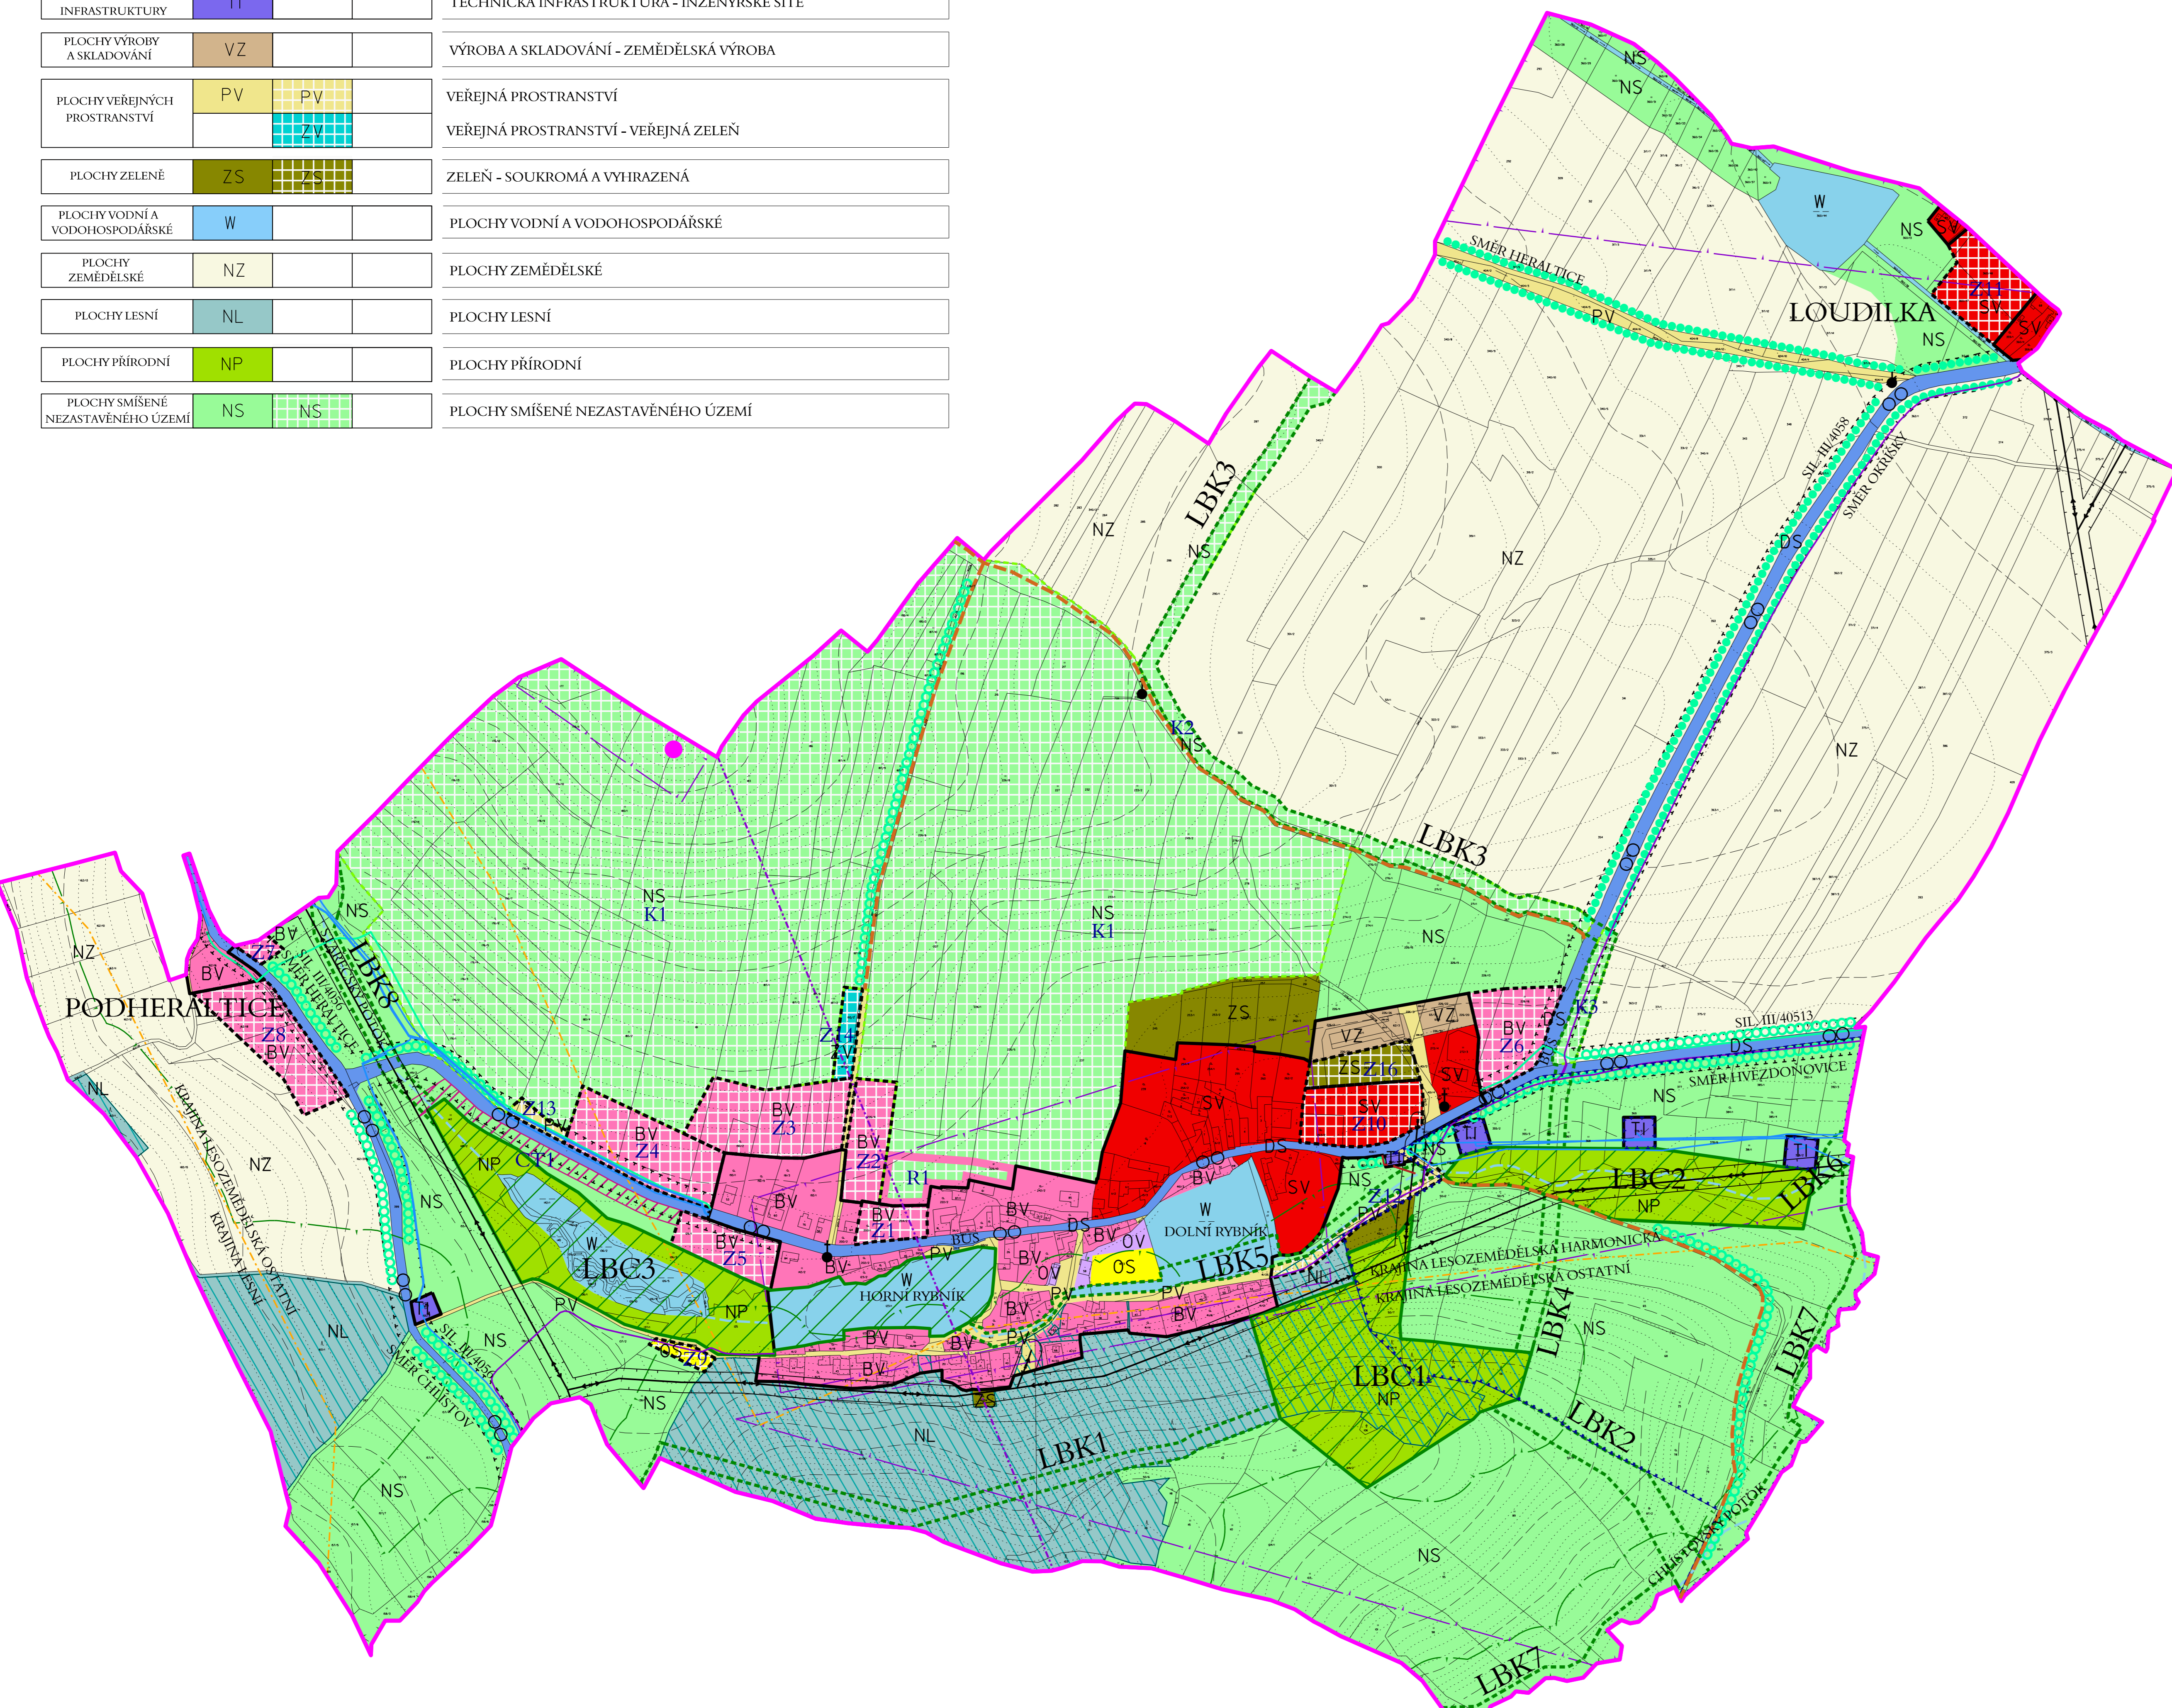

ved. a zodp. projektant	Ing.arch.Jiří Hašek	Urbanistické středisko JIHLAVA, spol.s r.o. Matky Boží 11, 58601 Jihlava tel: 567 309 461 e-mail: urban.str@jicj.cz	
vypracoval	Dana Menšíková		
pořizovatel	Městský úřad Třebíč		
zadavatel	Obec Pokojovice		
ODŮVODNĚNÍ ÚZEMNÍHO PLÁNU POKOJOVICE		formát	
		datum	06/2021
		stupeň	
		zak.číslo	
		měřítko	číslo výkr.
KOORDINAČNÍ VÝKRES		1: 5000	5a