


POKOJOVICE

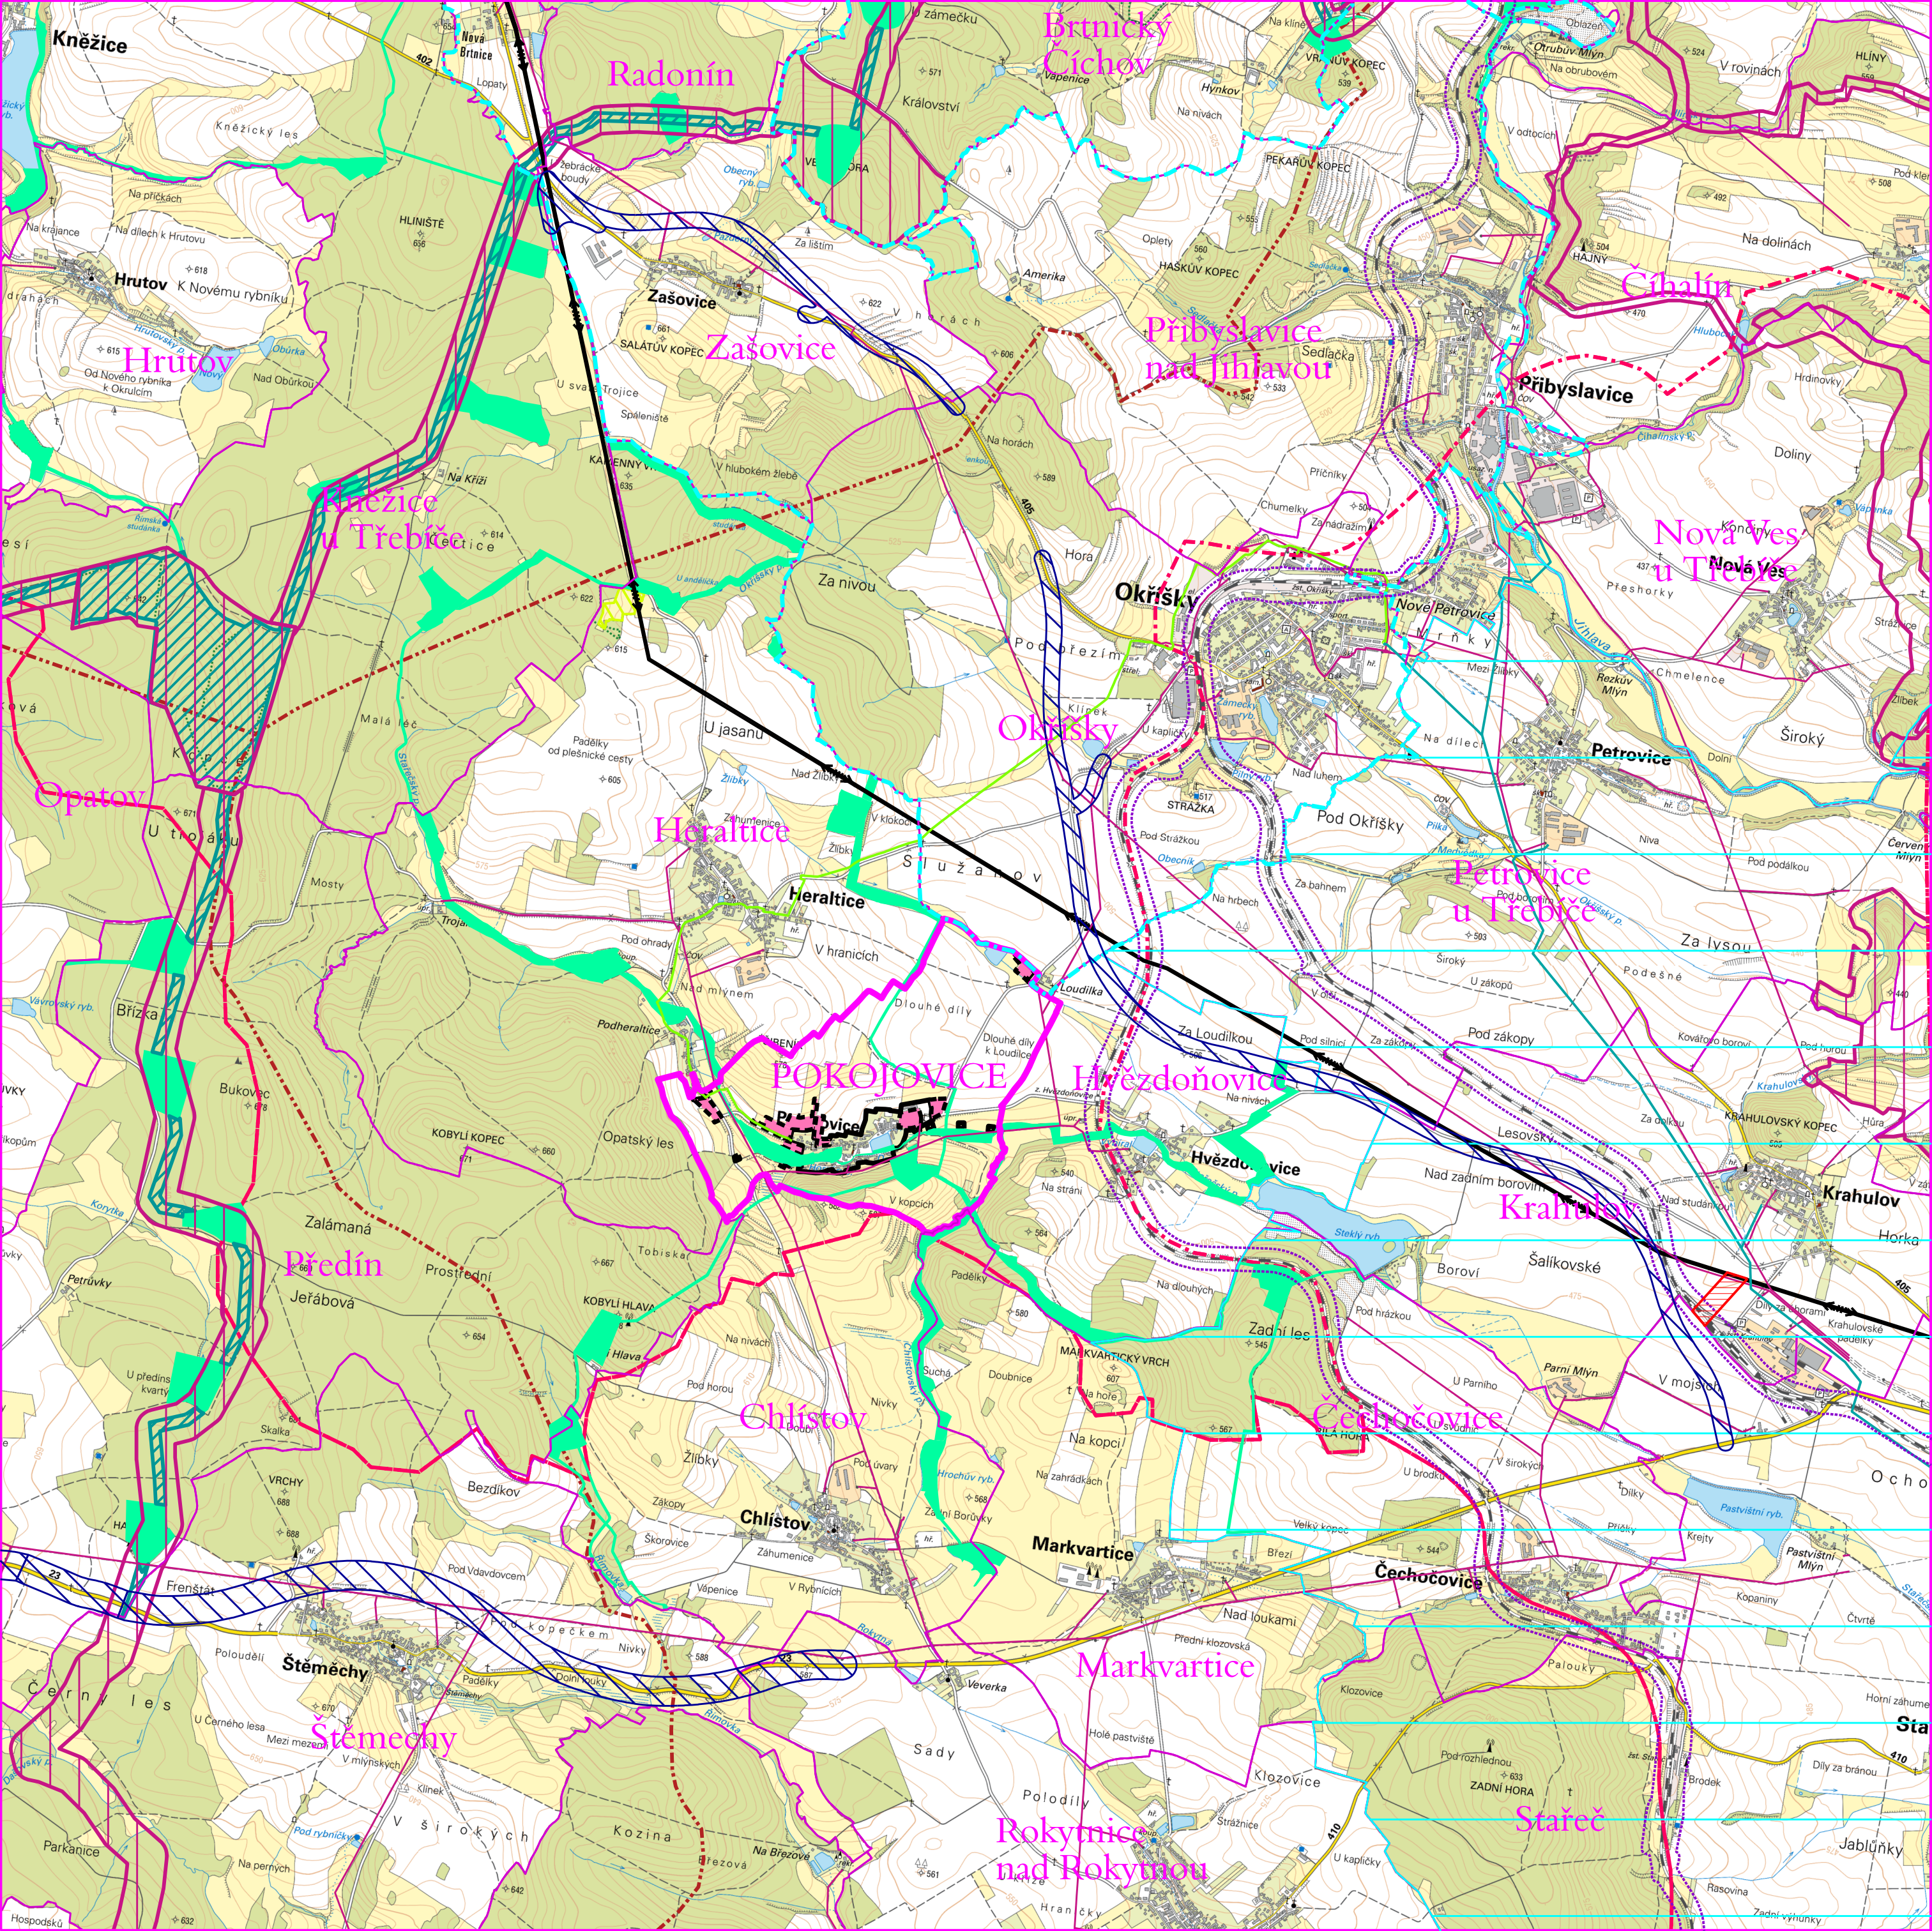

- HRANICE OBCE POKOJOVICE
- HRANICE KATASTRÁLNÍCH ÚZEMÍ SOUSEDNÍCH MĚST A OBCÍ
- ZASTAVĚNÉ ÚZEMÍ OBCE POKOJOVICE
- HLAVNÍ ROZVOJOVÉ PLOCHY
- NAVROVANÉ KORIDORY DOPRAVNÍ INFRASTRUKTURY ZE ZÚR KRAJE VYSOČINA
- OCHRANNÉ PÁSMO DRÁHY
- VEDENÍ ELEKTRICKÉ ENERGIE VVN 400, 220 a 110 kV - STAV
- VEDENÍ ELEKTRICKÉ ENERGIE VN 22 kV
- VYSOKOTLAKÝ PLYNOVODNÍ ŘAD
- PŘÍVOD STL PLYNOVODU DO POKOJOVIC
- NAVROVANÉ KORIDORY TECHNICKÉ INFRASTRUKTURY ZE ZÚR KRAJE VYSOČINA
- REGIONÁLNÍ A NADREGIONÁLNÍ BIOCENTRA PRVKY ÚSES DLE ZÚR
- REGIONÁLNÍ A NADREGIONÁLNÍ PRVKY ÚSES ZE SCHVÁLENÝCH A ROZPRACOVNÝCH ÚP SOUSEDNÍCH OBCÍ
- PRVKY LOKÁLNÍHO ÚSES NAVRŽENÉ V ÚP POKOJOVICE A Z PLATNÉ NEBO ROZPRACOVANÉ ÚPD SOUSEDNÍCH OBCÍ
- OSA MIGRAČNÍHO KORIDORU
- HRANICE OBLASTÍ KRAJINNÉHO RÁZU
- ROZVOJOVÁ OBLAST OBL3 TŘEBÍČ
- ROZVOJOVÁ OSA OSK3 JIHLAVA - BRTNICE - TŘEBÍČ

vedoucí projektant	Ing.arch.Jiří Hašek		Urbanistické středisko JIHLAVA, spol.s r.o. Masaryk Boží 11, 58601 Jihlava tel: 567 309 461 e-mail: urban.str@ji.cz	
vypracoval	Dana Menšíková			
pořizovatel	Městský úřad Třebíč			
zadavatel	obec Pokojovice			
ODŮVODNĚNÍ ÚZEMNÍHO PLÁNU		formát	5 A4	
POKOJOVICE		datum	06/2021	
		stupeň		
		zak.číslo		
VÝKRES ŠÍŘŠÍCH VZTAHŮ		měřítko	číslo výkr.	
		1:25 000	7	