


POKOJOVICE

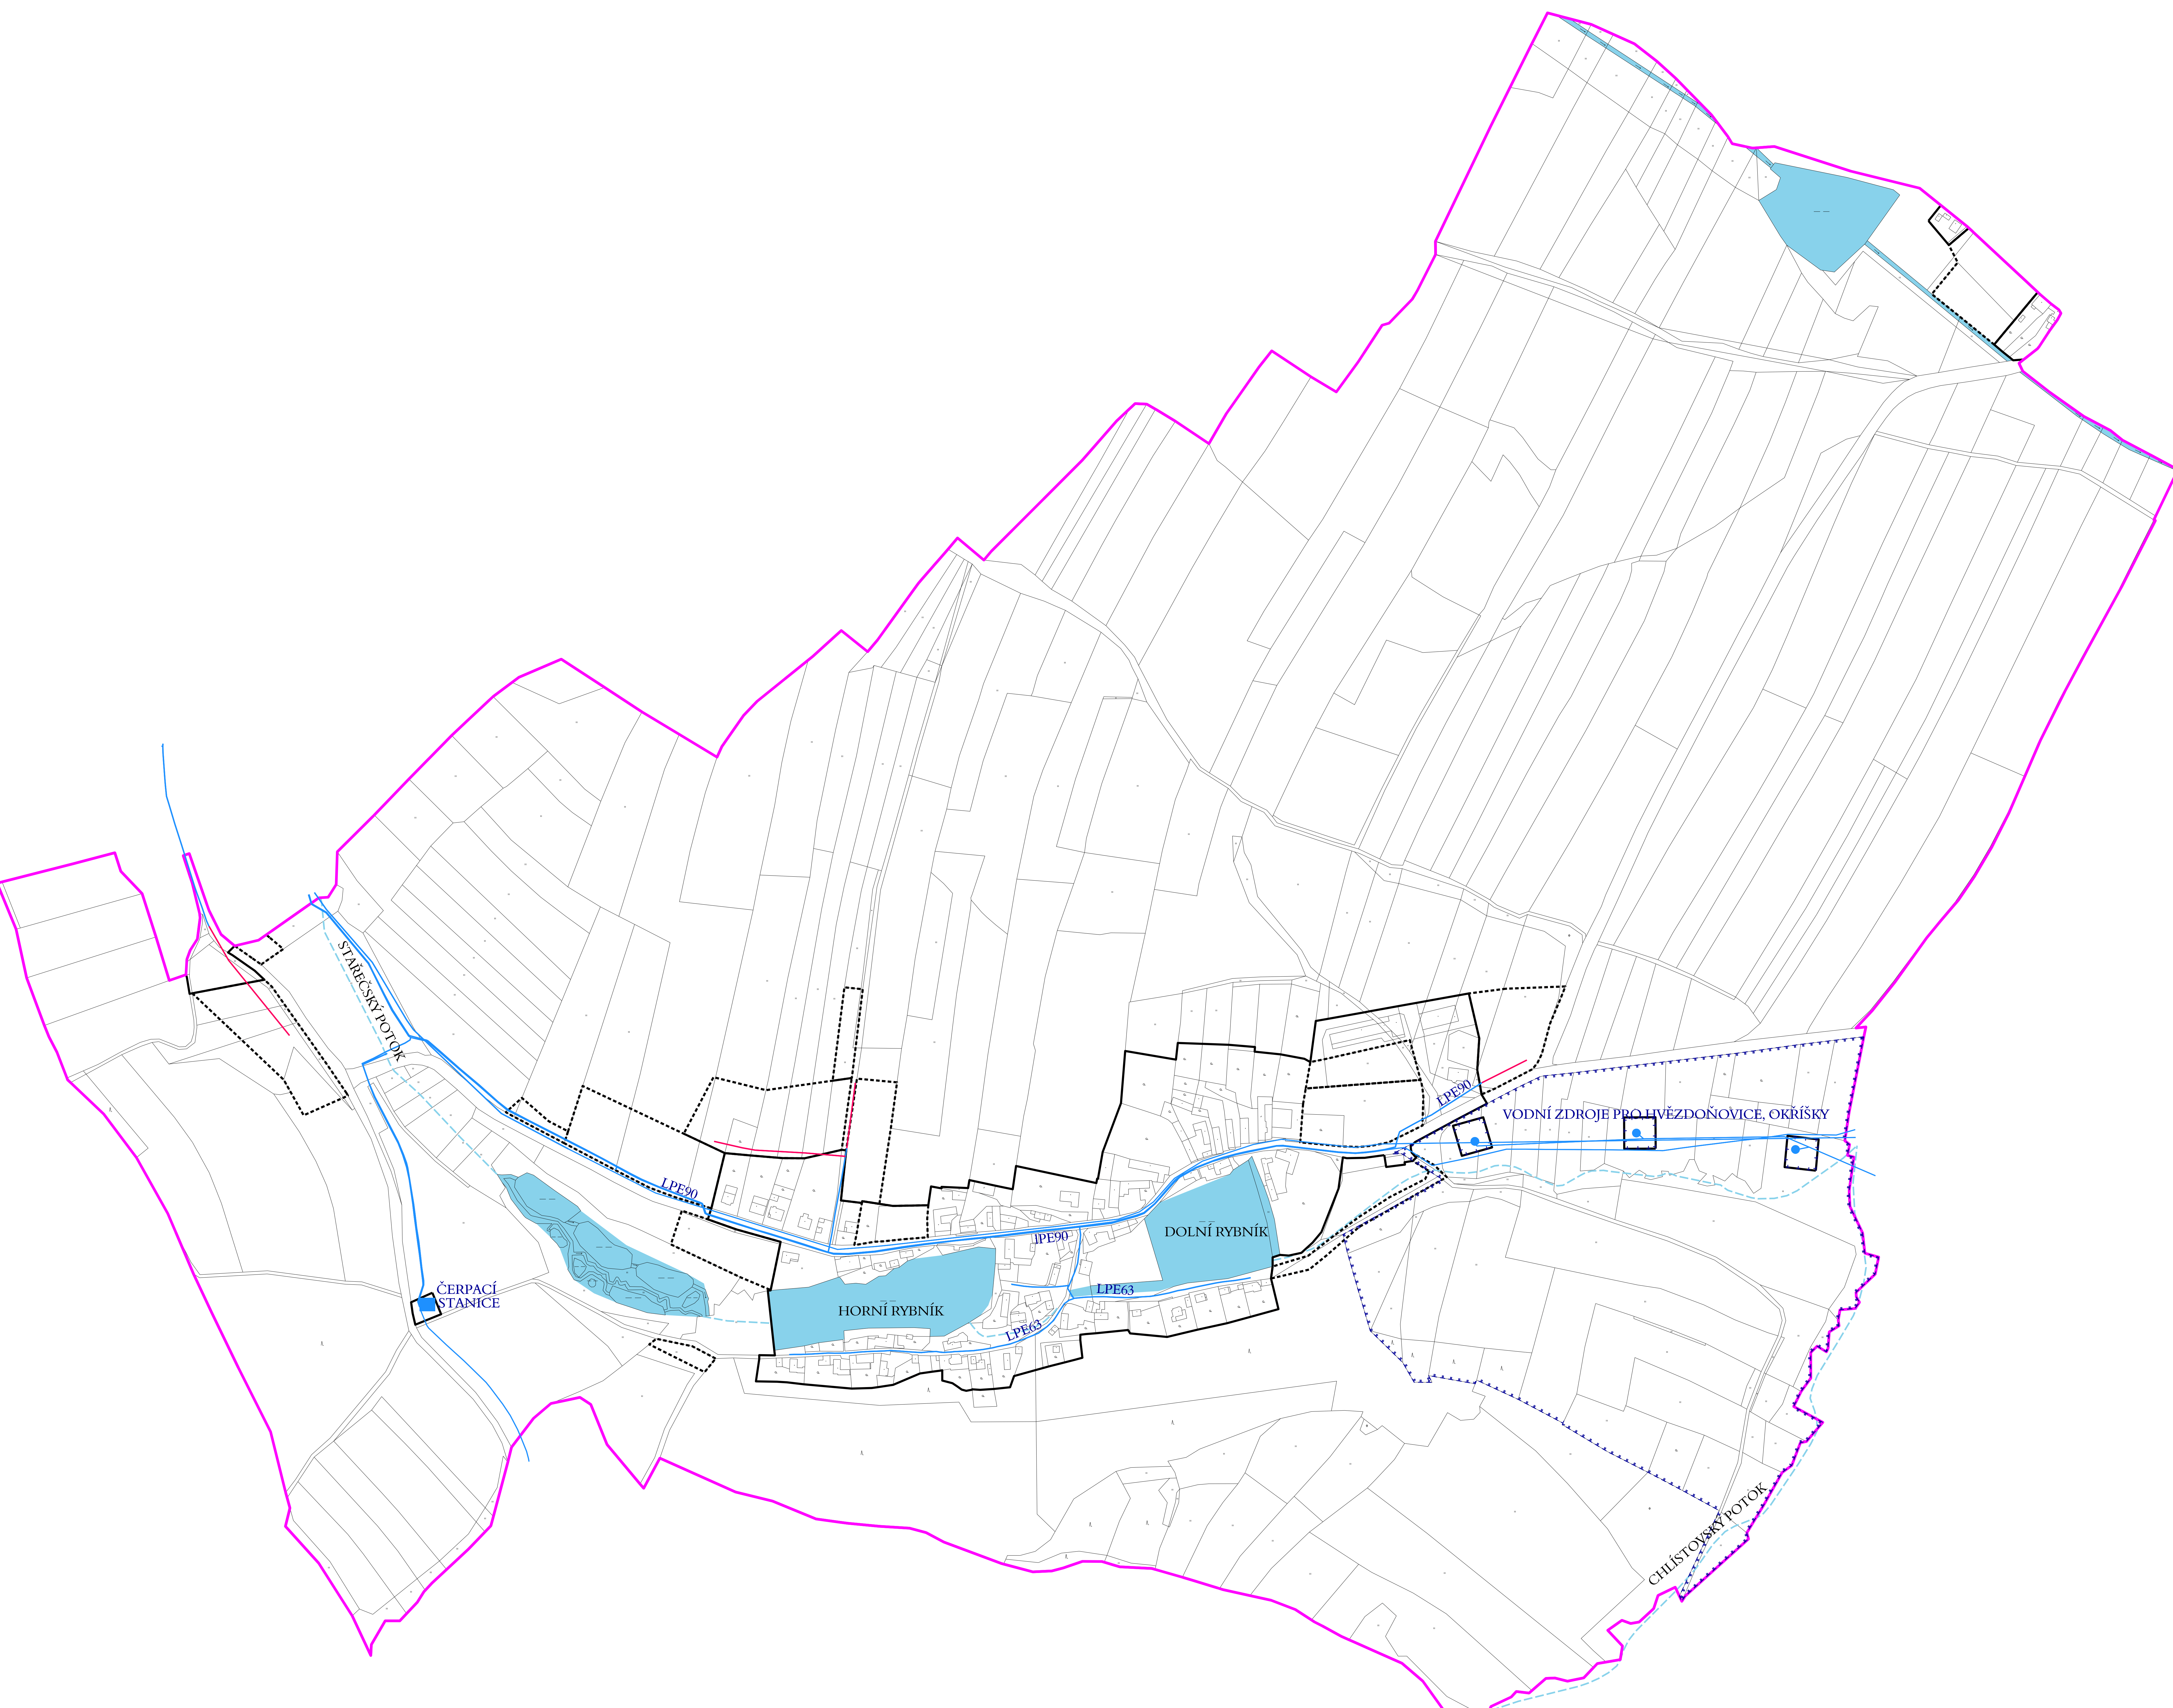

| STAV | NÁVRH | REZERVA | |
|------|-------|---------|---|
| | | | VODOVODNÍ ŘADY |
| | | | ČERPAČÍ STANICE |
| | | | VODNÍ ZDROJE |
| | | | OCHRANNÉ PÁSMO VODNÍHO ZDROJE 1. STUPNĚ |
| | | | OCHRANNÉ PÁSMO VODNÍHO ZDROJE 2. STUPNĚ |
| | | | PLOCHY VODNÍ A VODOHOSPODÁRSKÉ |
| | | | DROBNÉ VODNÍ TOKY V OSTATNÍCH PLOCHÁCH RZV - ORIENTAČNÍ TRASA |
| | | | NAVHRHOVANÁ PLOCHA PRO ÚPRAVNU VODY |
| | | | ŘEŠENÉ ÚZEMÍ |
| | | | ZASTAVĚNÉ ÚZEMÍ |
| | | | ZASTAVITELNÉ PLOCHY |

| | | | |
|---|---------------------|---|------------------|
| ved. a zodp. projektant | Ing.arch.Jiří Hašek | Urbanistické středisko JIHLAVA, spol.s r.o. Matky Boží 11, 58601 Jihlava tel: 567 309 461 e-mail: urban.str@ji.cz | |
| vypracoval | Dana Menšíková | | |
| pořizovatel | Městský úřad Třebíč | | |
| zadavatel | Obec Pokojovice | | |
| ODŮVODNĚNÍ ÚZEMNÍHO PLÁNU POKOJOVICE | | formát | |
| | | datum | 06/2021 |
| | | stupeň | |
| | | zak.číslo | |
| DOPLŇUJÍCÍ VÝKRES VODOVOD | | měřítko | číslo výkr. 8 |
| | | 1: 5000 | |