


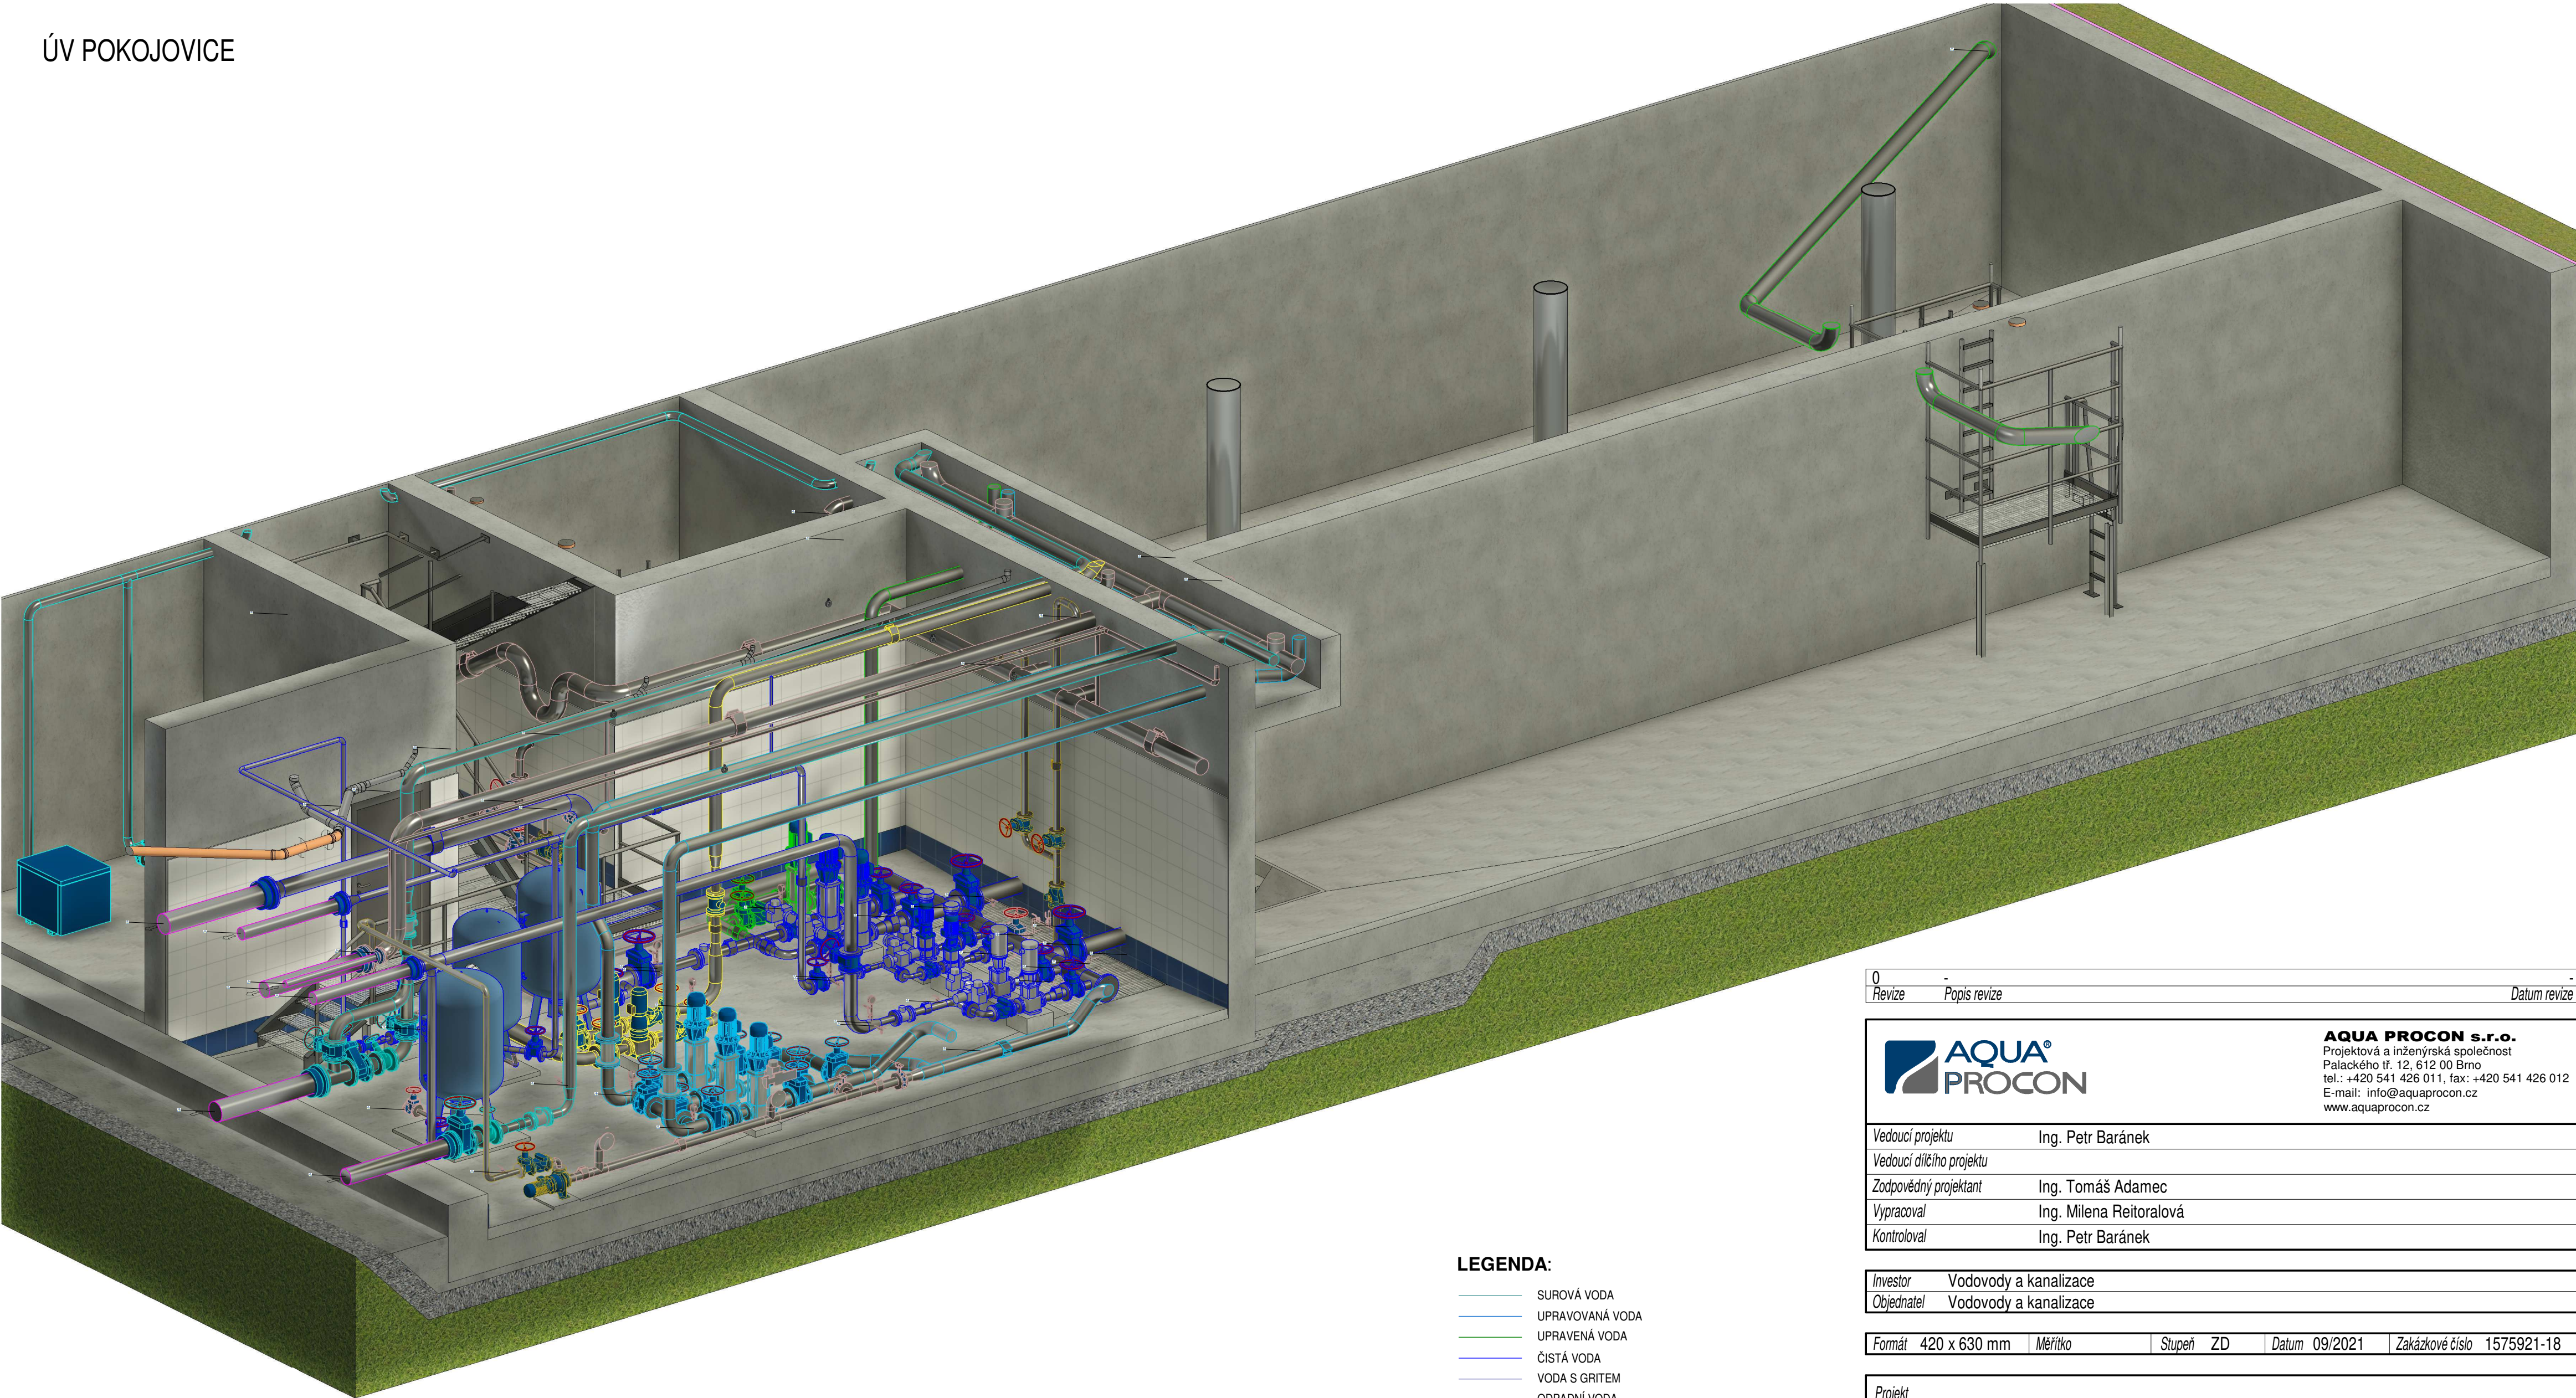

LEGENDA:

- SUROVÁ VODA
- UPRAVOVANÁ VODA
- UPRAVENÁ VODA
- ČISTÁ VODA
- VODA S GRITEM
- ODPADNÍ VODA
- PRACÍ VODA
- VZDUCH
- VENKOVNÍ ŘADY

0	-	-
Revize	Popis revize	Datum revize

AQUA PROCON s.r.o. Projektová a inženýrská společnost Palackého tř. 12, 612 00 Brno tel.: +420 541 426 011, fax: +420 541 426 012 E-mail: info@aquaprocon.cz www.aquaprocon.cz	
Vedoucí projektu	Ing. Petr Baránek
Vedoucí dílčího projektu	
Zodpovědný projektant	Ing. Tomáš Adamec
Vypracoval	Ing. Milena Reitoralová
Kontroloval	Ing. Petr Baránek

Investor	Vodovody a kanalizace
Objednatel	Vodovody a kanalizace

Formát	420 x 630 mm	Měřítko	Stupeň	ZD	Datum	09/2021	Zakázkové číslo	1575921-18
--------	--------------	---------	--------	----	-------	---------	-----------------	------------

Projekt		ÚV POKOJOVICE VČETNĚ PROPOJENÍ S PŘIVADĚČEM HERALTICE - TŘEBÍČ	
D - Dokumentace objektů a technických a technologických zařízení			
D.2 - Dokumentace technických a technologických zařízení			
D.2.1 - PS 01 Strojně technologická část - úprava vody			
Príloha		Souprava	
DISPOZICE TECHNOLOGIE - 3D POHLED 1.PP		Číslo přílohy	
		D.2.1.8	
		Revize	
		0	